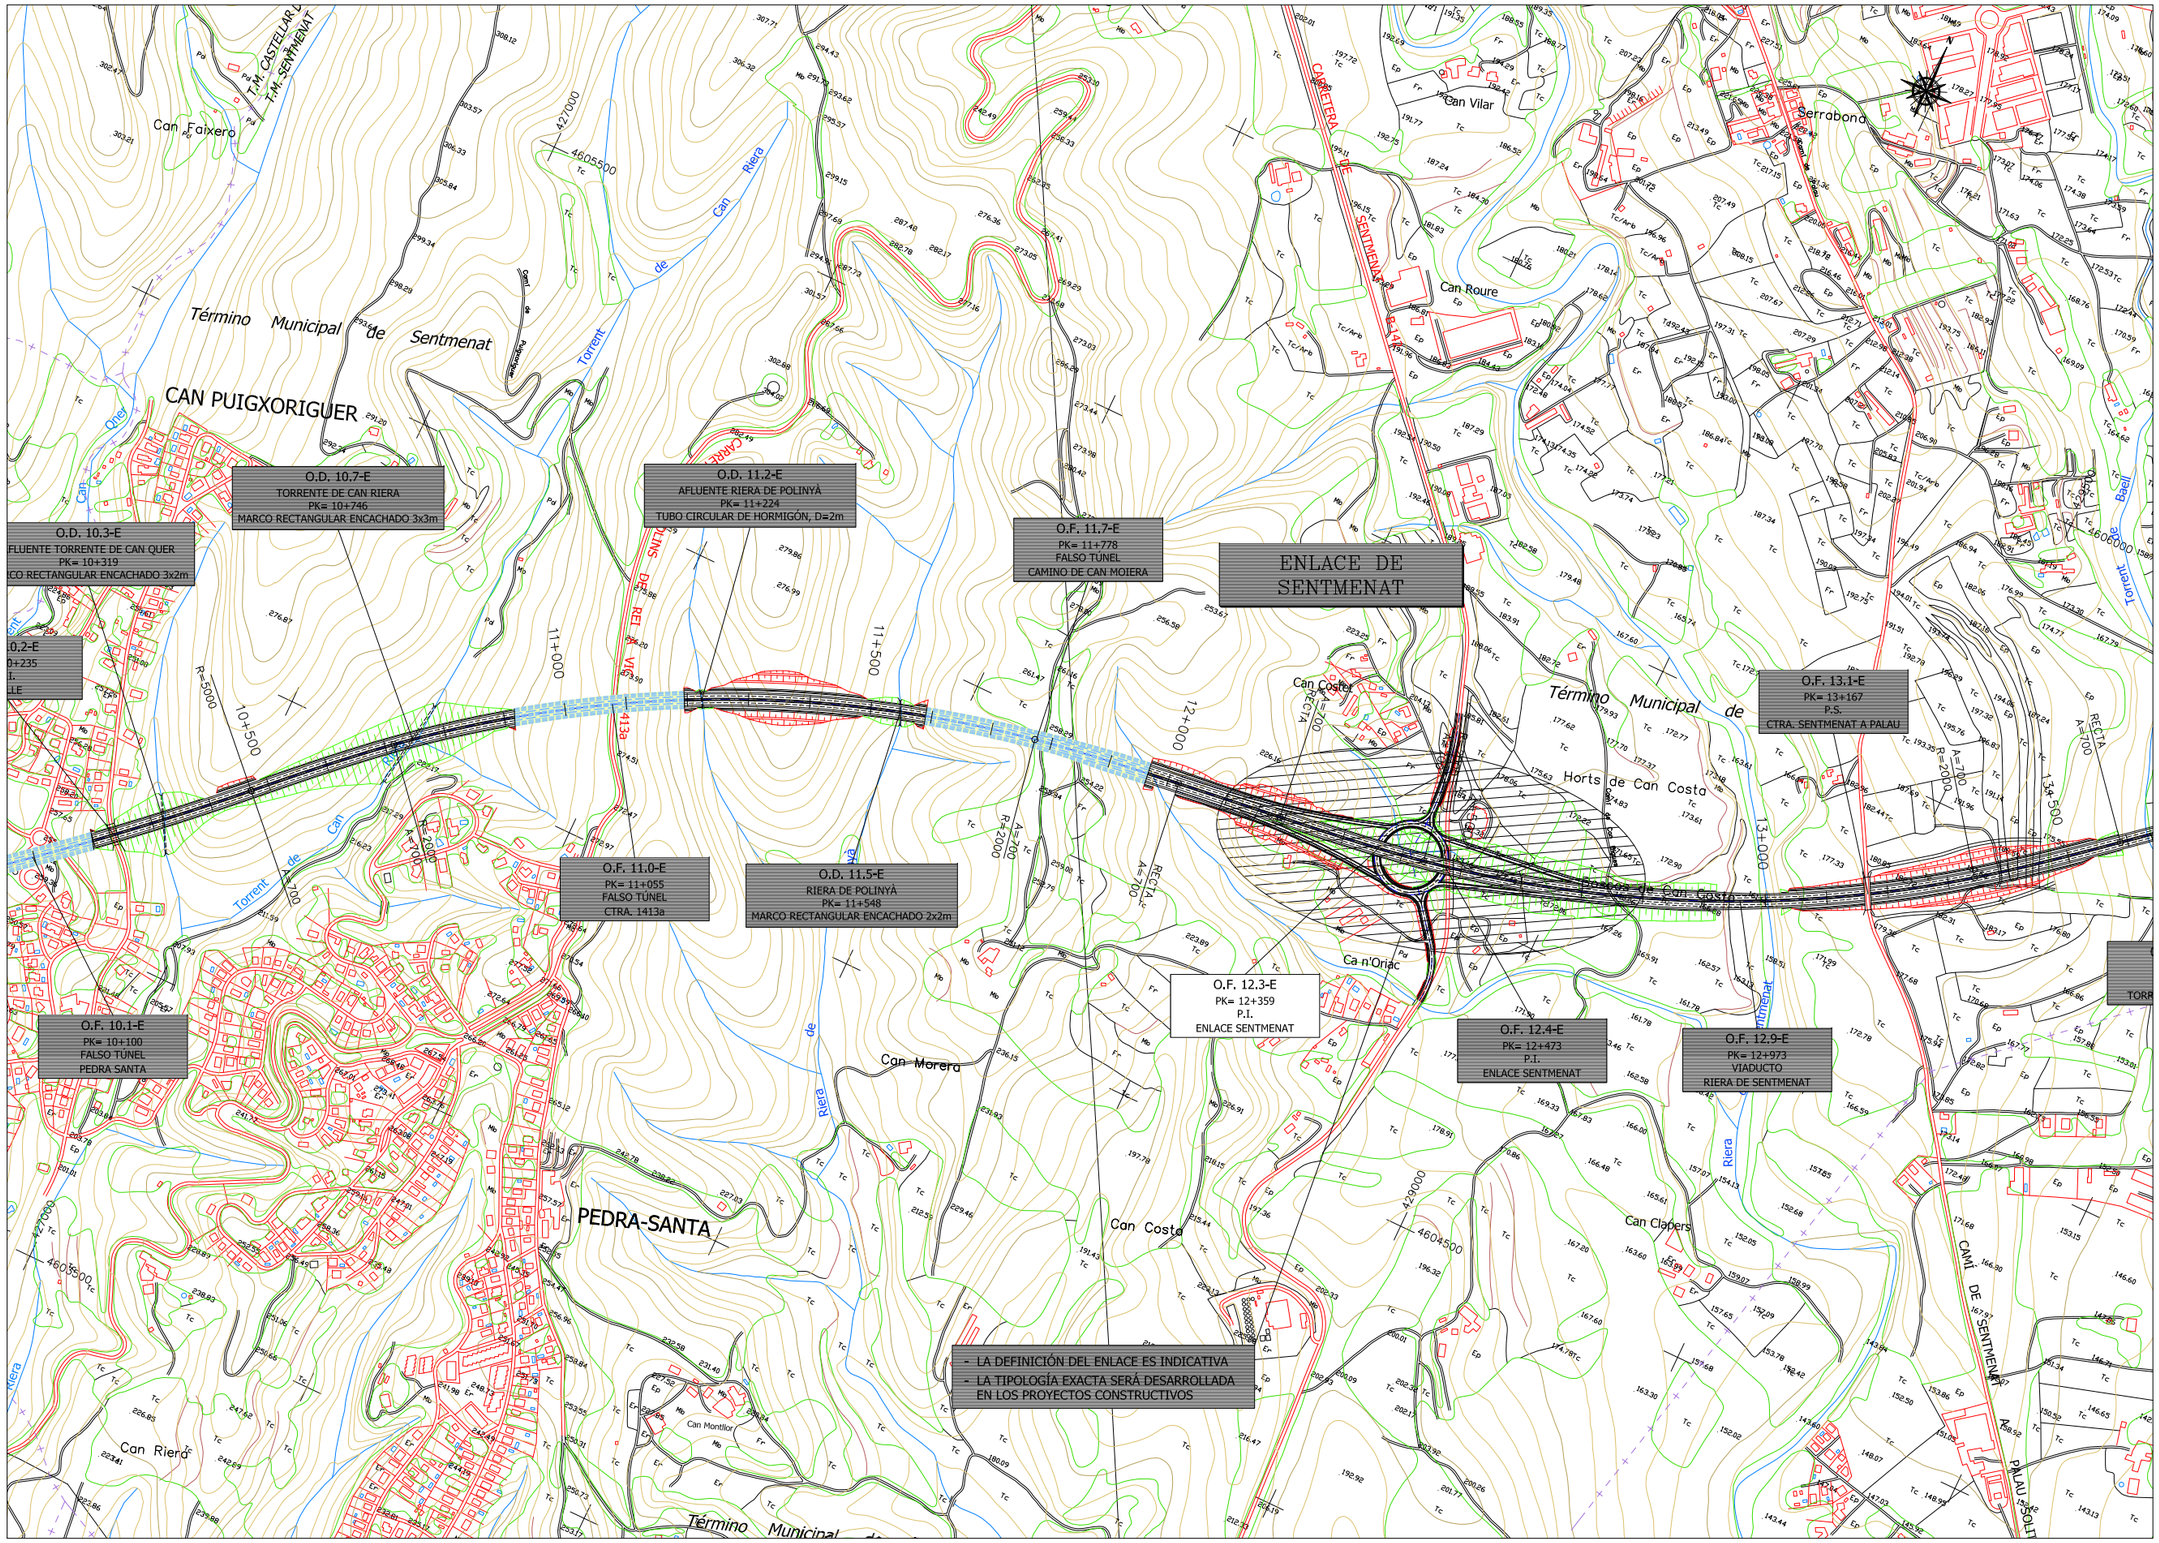

GOBIERNO DE ESPAÑA	MINISTERIO DE FOMENTO	SECRETARÍA DE ESTADO DE PLANIFICACIÓN E INFRAESTRUCTURAS SECRETARÍA GENERAL DE INFRAESTRUCTURAS	DIRECCIÓN GENERAL DE CARRETERAS DEMARCACIÓN DE CARRETERAS DEL ESTADO EN CATALUÑA	EL INGENIERO DIRECTOR DEL ESTUDIO: JOSÉ MANUEL GIMÉNEZ RIBERA	CONSULTOR: eptisa	EL INGENIERO AUTOR DEL ESTUDIO: JORGE DE MURGA DEL CASTILLO	ESCALAS: 1:5000 ORIGINAL A1 GRÁFICAS	TÍTULO: ESTUDIO INFORMATIVO. CIERRE DE LA AUTOVÍA ORBITAL DE BARCELONA	CLAVE: EI4-B-16 FECHA: NOVIEMBRE 2009	DESIGNACIÓN DEL PLANO: ALTERNATIVA SELECCIONADA PLANTA	Nº DE PLANO: 3.0 HOJA 4 DE 11